


5階宴会場フロア

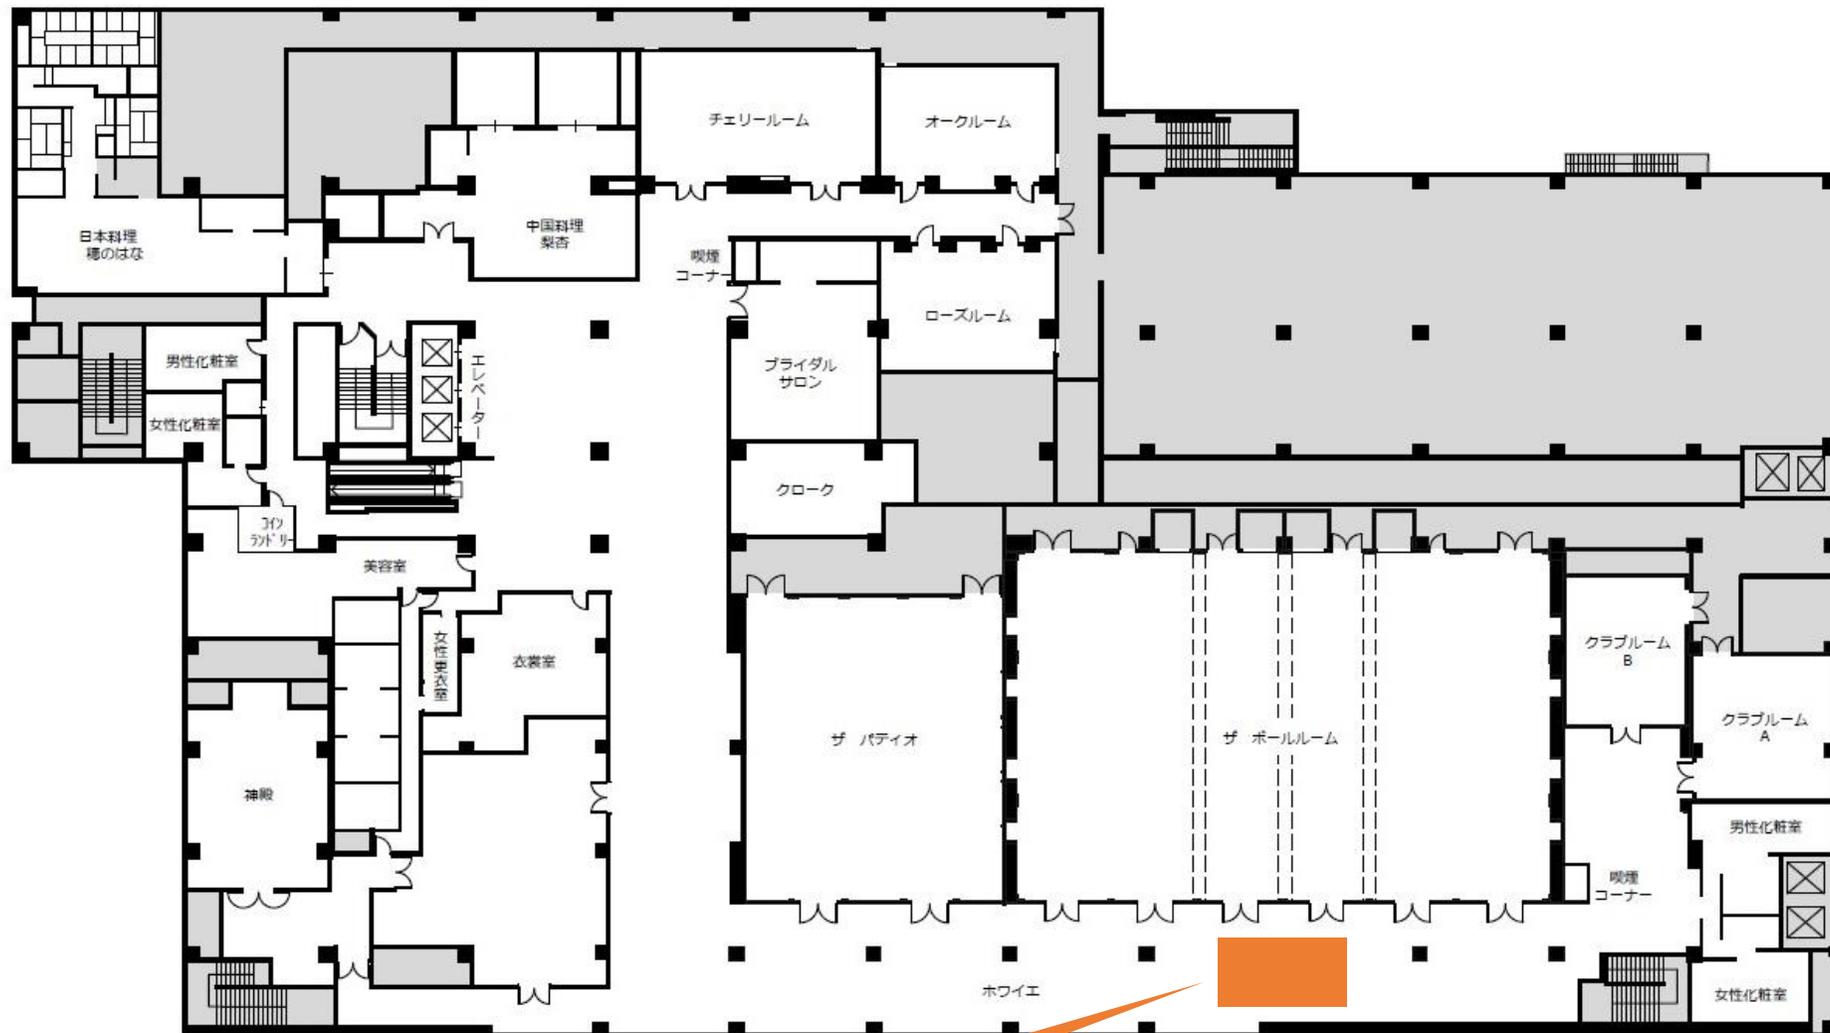

受付場所

※受付場所は
若干変更となる場合がございます。

ホテルアソシア豊橋

縮尺

1/400